


DOM 90

PROJEKT KONCEPCYJNY

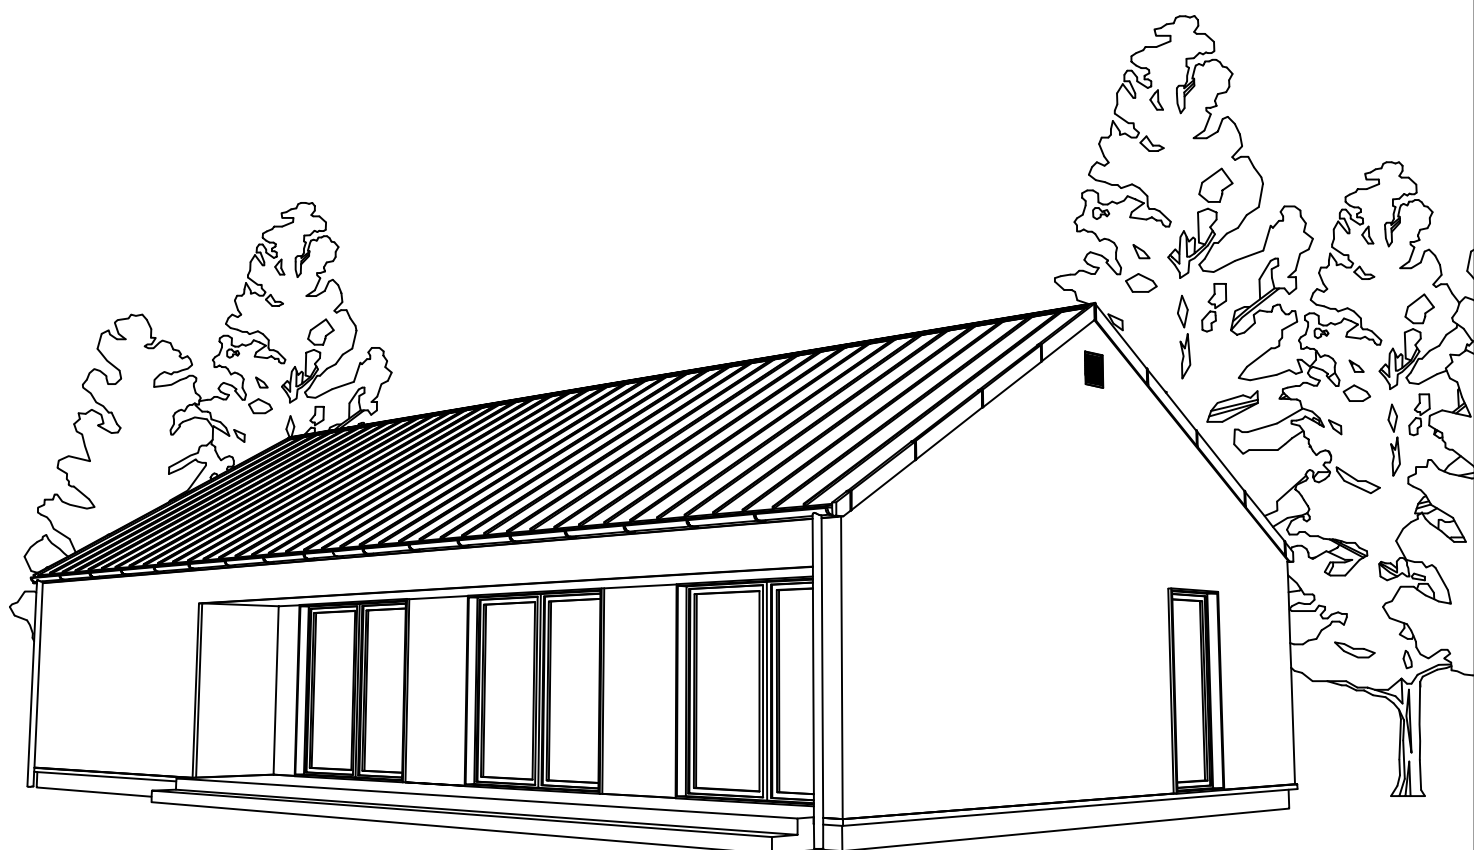


PILACKI

PRACOWNIA PROJEKTOWA

DOM 90

PZT

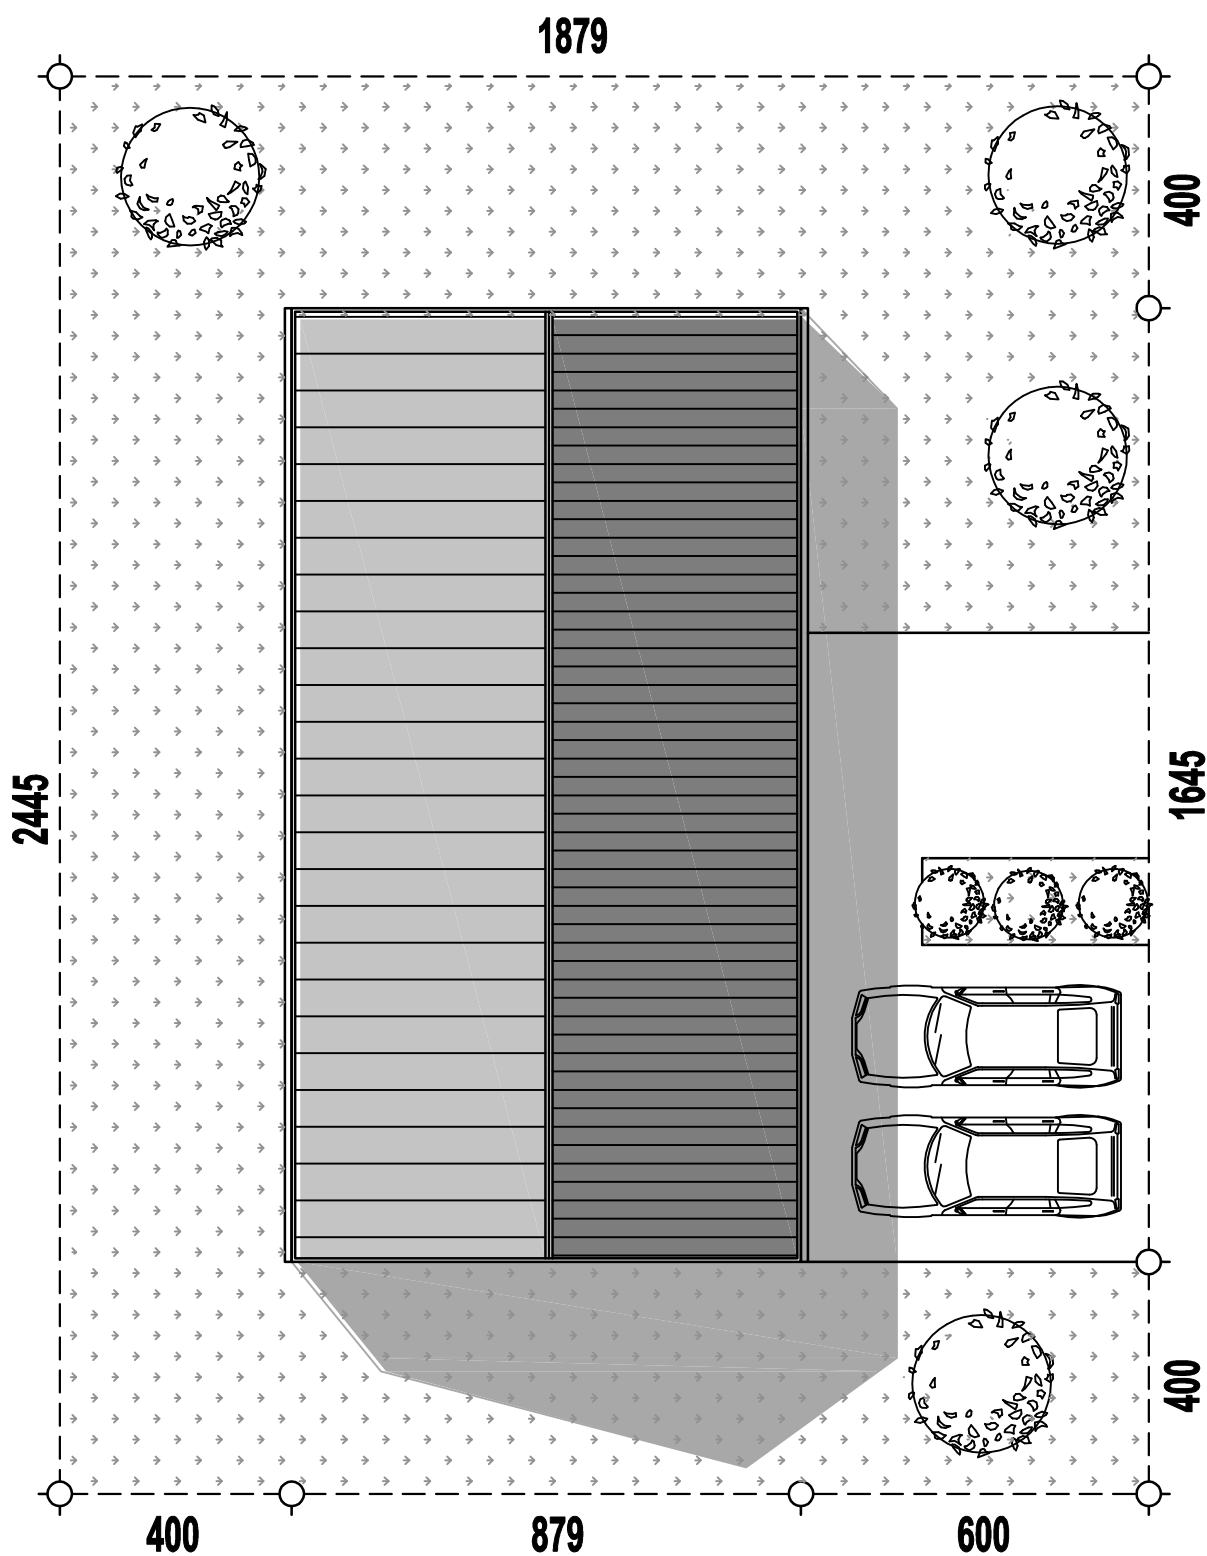

Powierzchnia Użytkowa	98,6 m ²
Powierzchnia zabudowy	121,4m ² (nie wliczając zadaszenia tarasu i strefy wejściowej)
Powierzchnia całkowita	144,5 m ² (mierzona z tarasem i strefą wejściową)
Intensywność zabudowy	0,32
Powierzchnia działki	459m ²
Powierzchnia biologicznie czynna	249m ² (54%)

DOM90


RZUT DACHU



Powierzchnia dachu stromeego 180,0 m²
Powierzchnia tarasu 14,0 + 8,0 m²


DOM 90

RZUT PARTERU

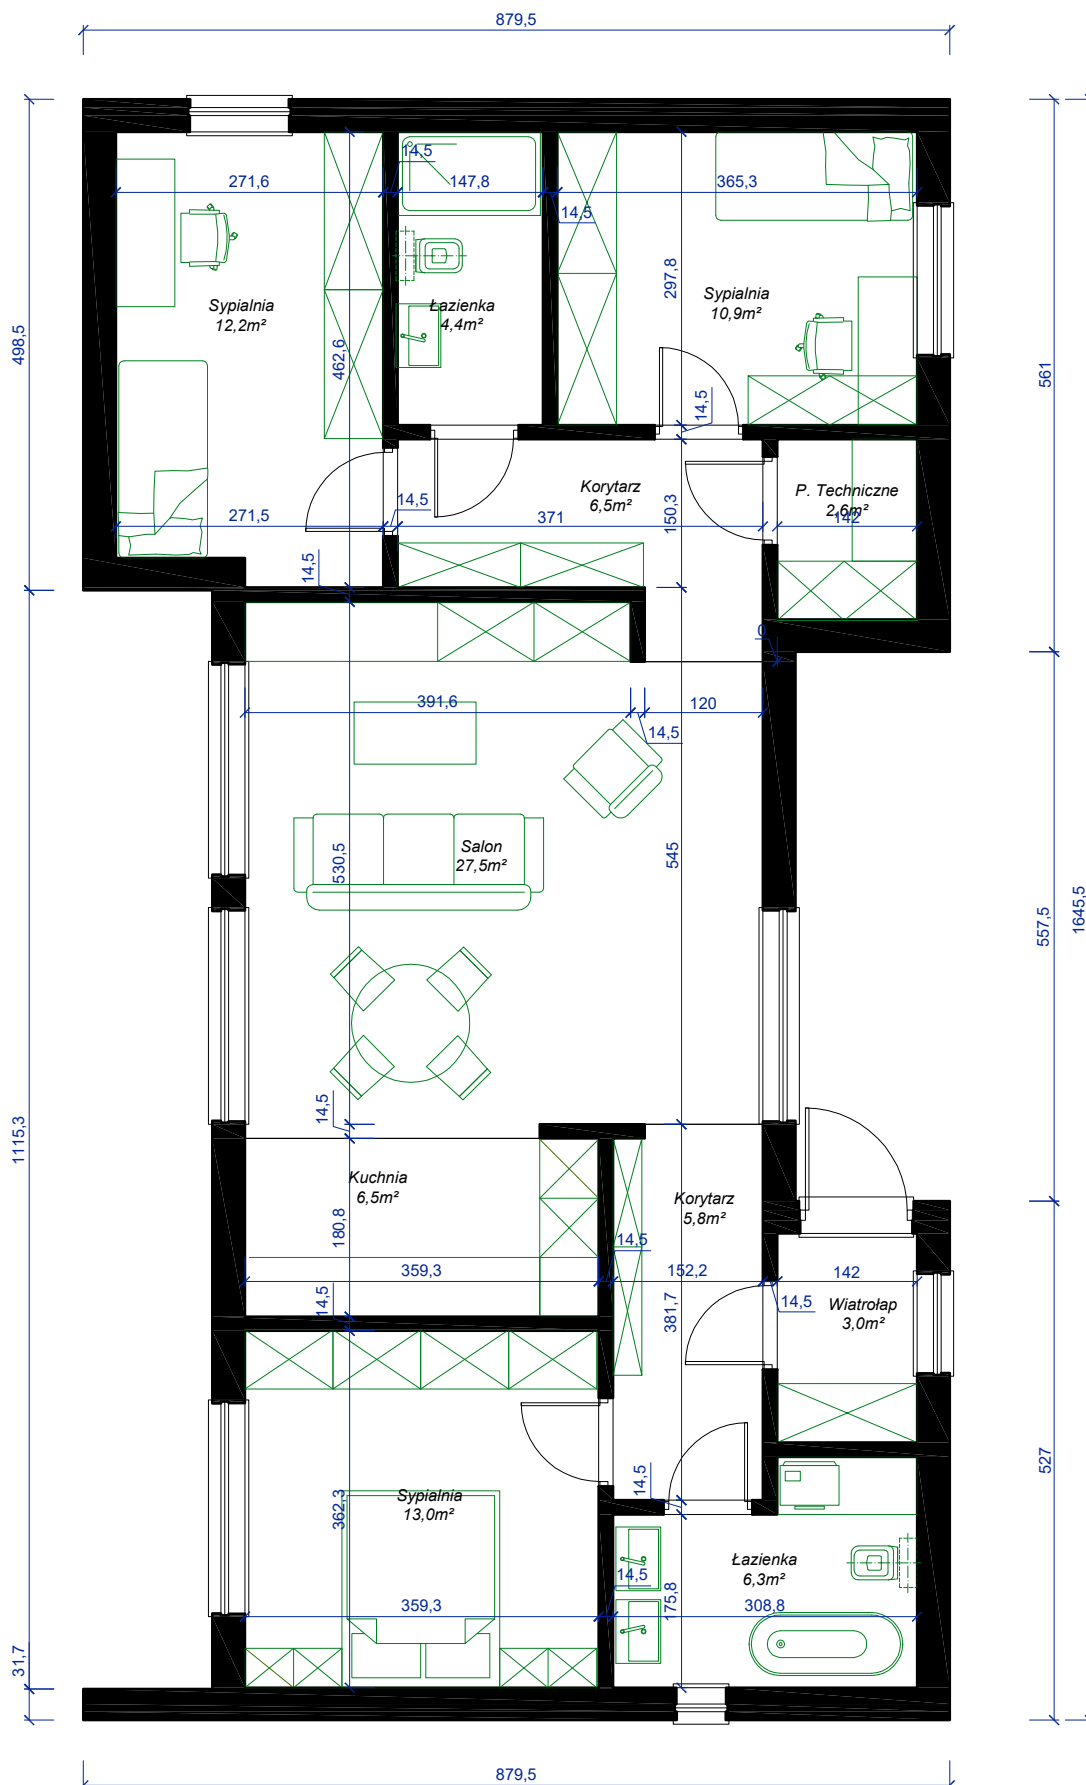

DOM 90

PRZEKRÓJ


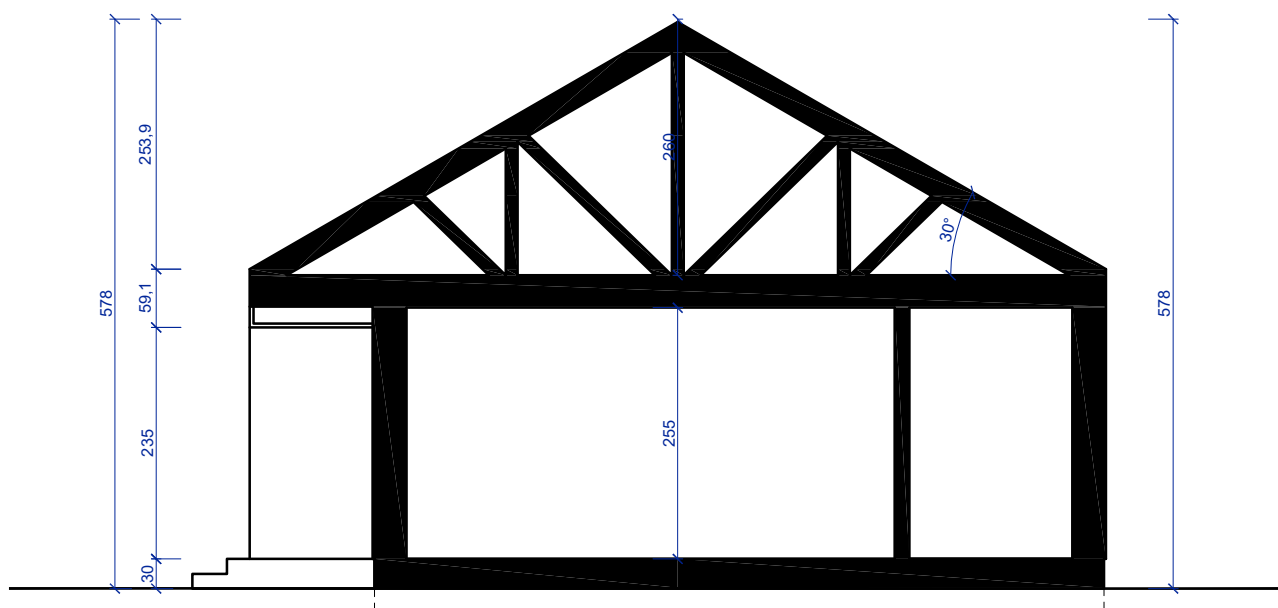


Minimalna wysokość zabudowy
Wysokość pomieszczeń
Wysokość zadaszzenia

575m
min 250cm
min 237cm

DOM 90

ELEWACJE

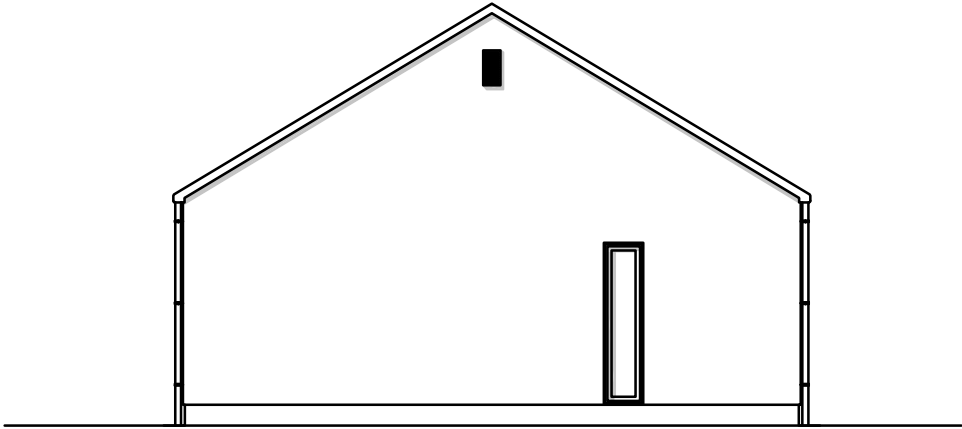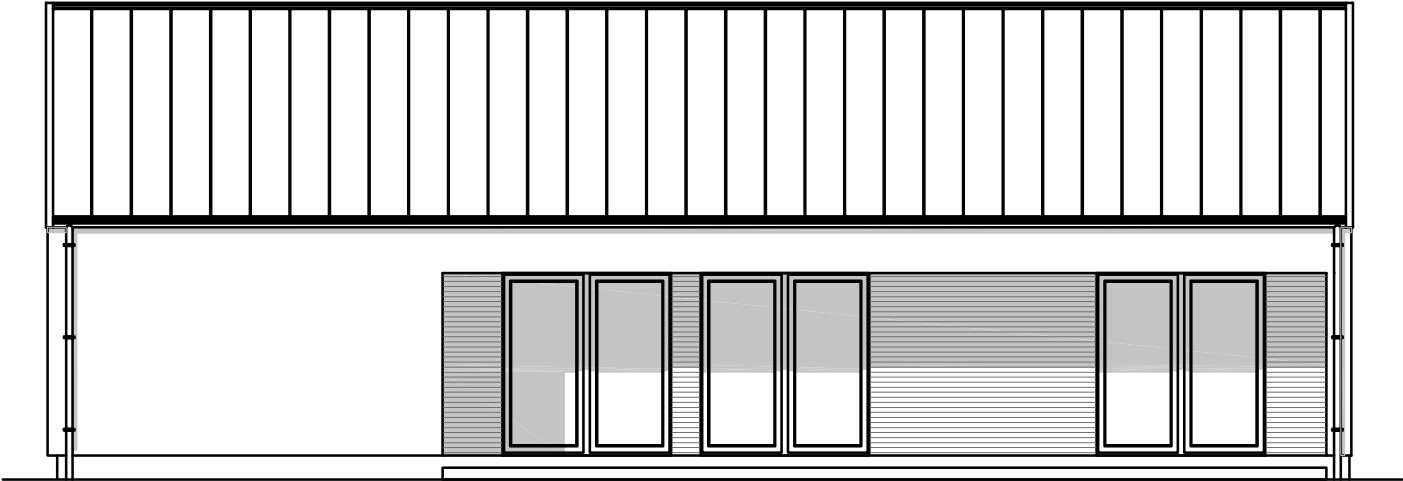

DOM 90

ELEWACJE

